


Wanne



M 1: 500

	Typ 1	Typ 2	Typ 3
Planungsrecht	GRZ 0,25	GRZ 0,35	GRZ 0,40
Festsetzungen	E3/D1 Wo	E3/D1Wo	E6 Wo
Öffentliche Bauvorschriften	SD/WD/PD/PD	SD/WD/PD/PD	SD/WD/PD/PD

Zur näheren Erläuterung dieser und weiterer Festsetzungen und Vorschriften - siehe Textteil

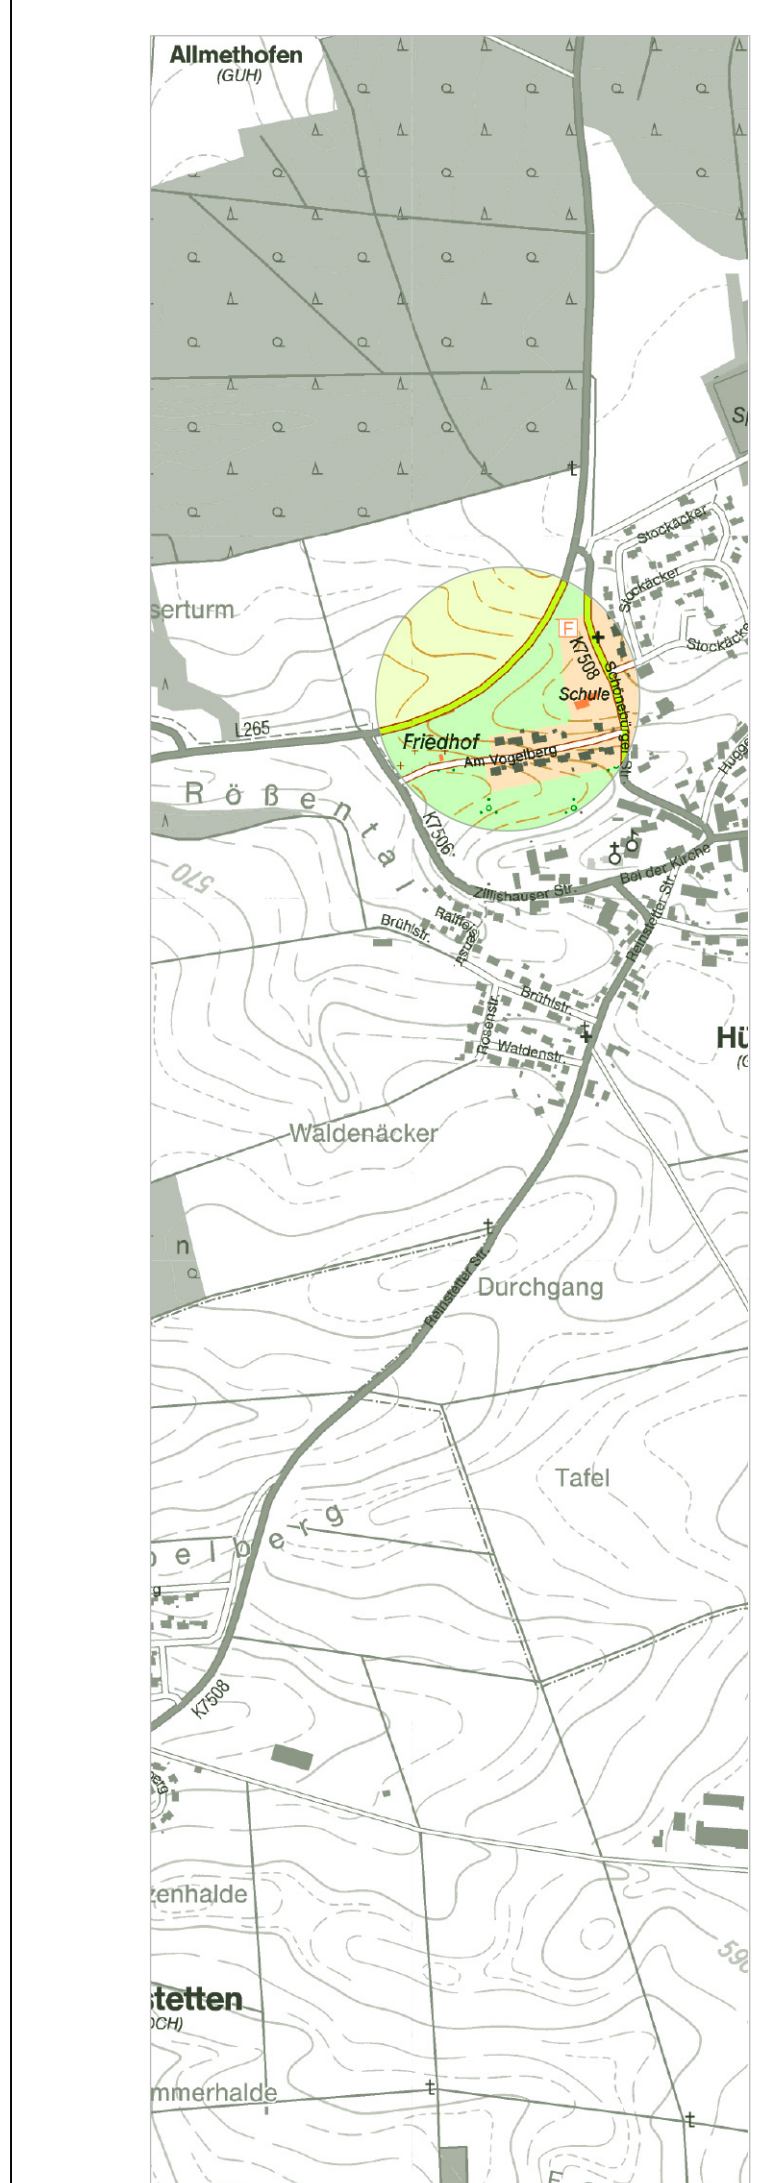

Fassung 13.04.2022
Sieber Consult GmbH
www.sieberconsult.eu

Gemeinde Gutenzell-Hürbel
Bebauungsplan "Bei der Schule"
und die örtlichen Bauvorschriften hierzu